

1. Ortsabrundungssatzung der Gemeinde Holzheim,
Landratsamt Donau-Ries gem. §§ 9 und 34 Abs. 2 BBauG

Aufgrund des § 34 Abs. 2 des Bundesbaugesetzes - BBauG -
BGBl. I 1976, S. 2256 i.V. mit Art. 23 Gemeindeordnung - GO -
(GVBl. 1978, S. 353) erläßt der Gemeinderat Holzheim mit Be-
schluß vom 11. 9. 1980 nachstehende Satzung:

§ 1

Die Grenzen des im Zusammenhang bebauten Ortsteils in der
Gemeinde Holzheim werden gemäß den im beigefügten Lageplan
ersichtlichen Darstellungen festgelegt.

Der Lageplan ist Bestandteil dieser Satzung.

§ 2

Innerhalb der in § 1 festgelegten Grenzen richtet sich die
planungsrechtliche Zulässigkeit von Vorhaben (§ 29 BBauG)
nach § 34 BBauG. Soweit für ein Gebiet des gemäß § 1 fest-
gelegten Innenbereichs eine rechtsverbindliche Bauleitpla-
nung vorliegt oder nach Inkrafttreten dieser Satzung ein
Bebauungsplan aufgestellt wird, richtet sich die planungs-
rechtliche Zulässigkeit von Vorhaben nach § 30 BBauG.

§ 3

Diese Satzung tritt mit dem Tage der Bekanntmachung, d. i.
der in Kraft.

Holzheim, den



Gemeinde Holzheim

Lorenz Schenk

(Schenk)
1. Bürgermeister

Das Landratsamt Donau-Ries hat mit Bescheid vom 23.9.1980
Nr. SG 40 - 1732 die Satzung mit Lageplan MS 1 : 1000 ge-
nehmigt.

Donauwörth, den 23.9.1980



Landratsamt Donau-Ries
i. A.

Harper
(Harper)
Reg.-Rat 2. A.



Anlage zur 1. Ortsabrundungssatzung
der Gemeinde Holzheim, Landkreis Donau-Ries


Lageplan Maßstab 1 : 1000

Zeichenerklärung:

Umgriff der
Ortsabrundungssatzung

Der Landkreis Donau-Ries hat mit Bescheid vom 23.9.1980
die Satzung mit Lageplan, Maßstab 1 : 1000 genehmigt.

Donauwörth, 23.9.1980
Landratsamt Donau-Ries
i. A.

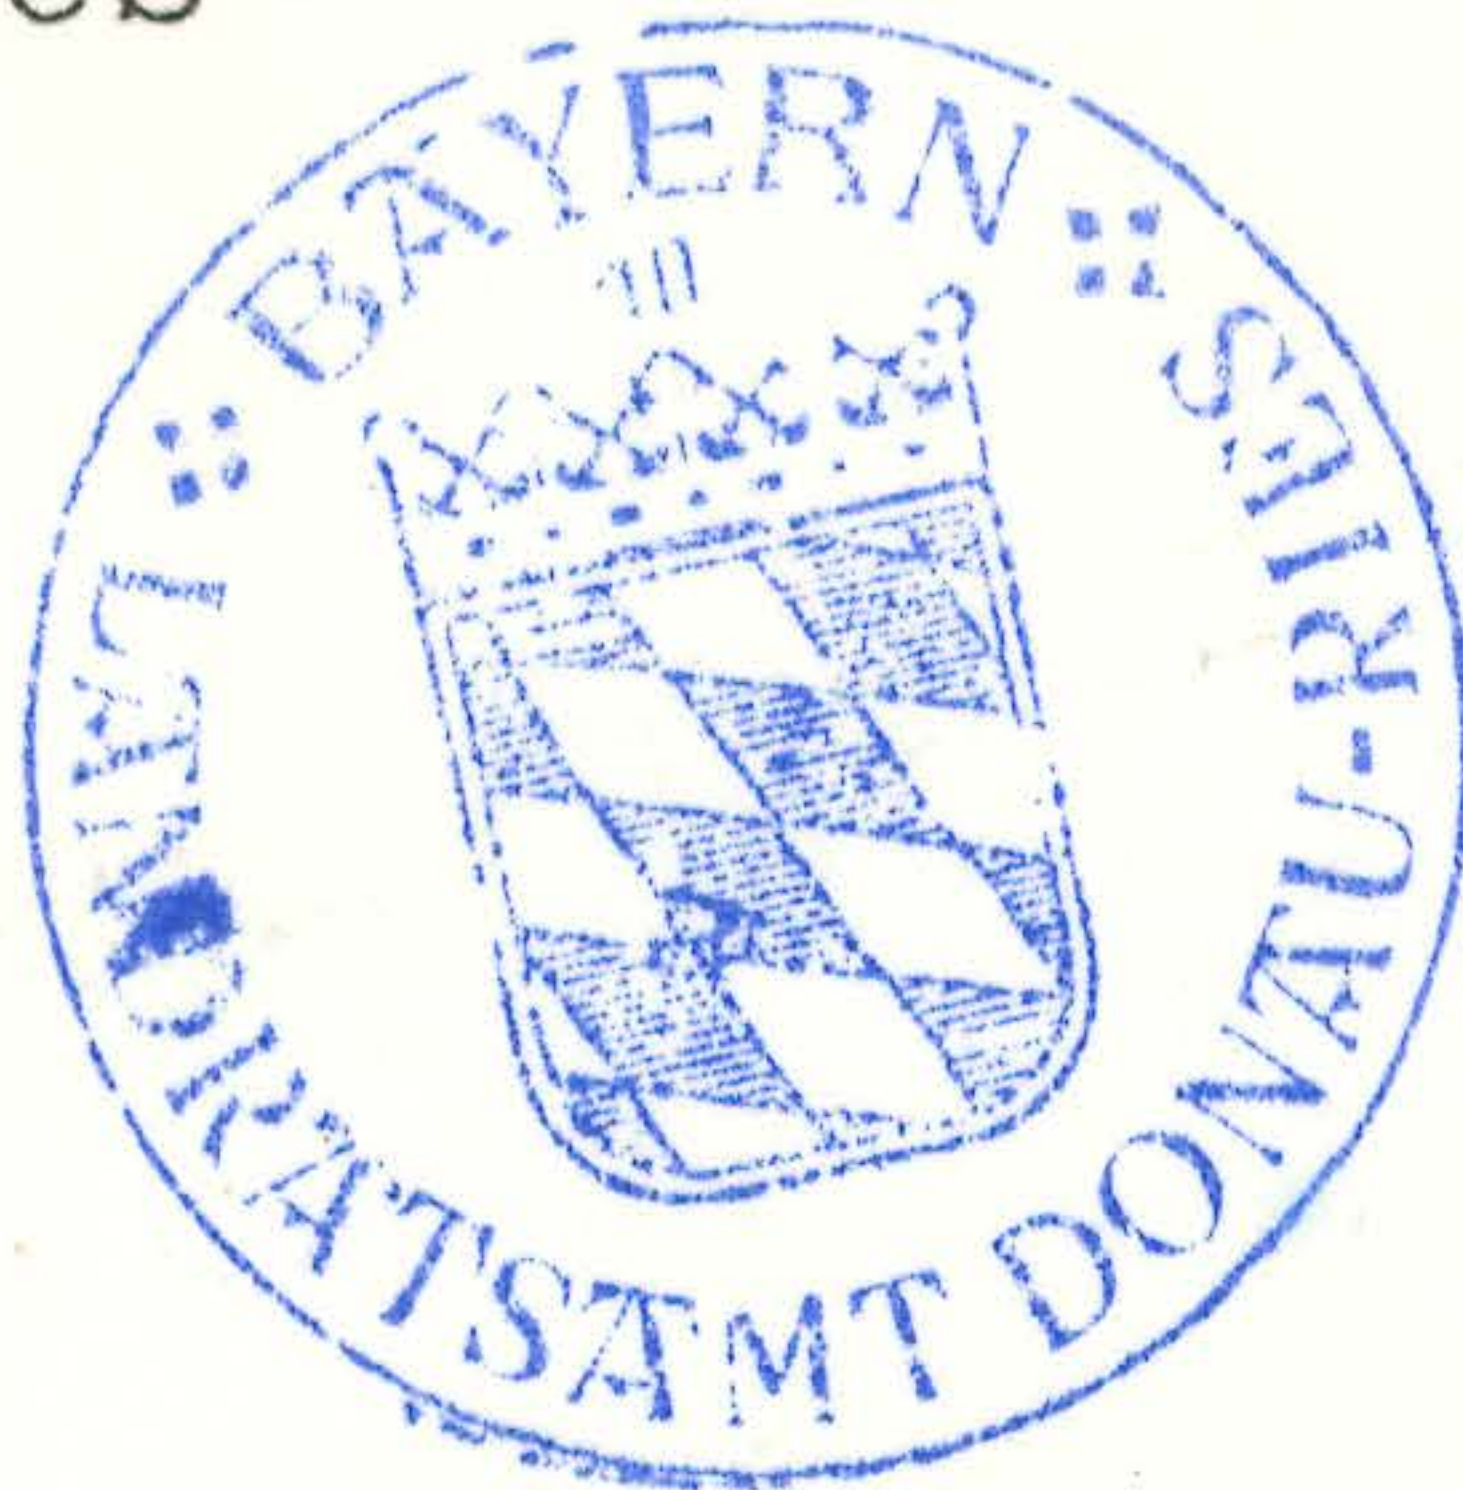

Hafner
(Hafner)
Reg.-Rat 2. A.

Holzheim,

Gemeinde Holzheim



Ludwig Schenk
(Schenk)
1. Bürgermeister