


# Übersicht Planausschnitte Flächennutzungsplanänderung

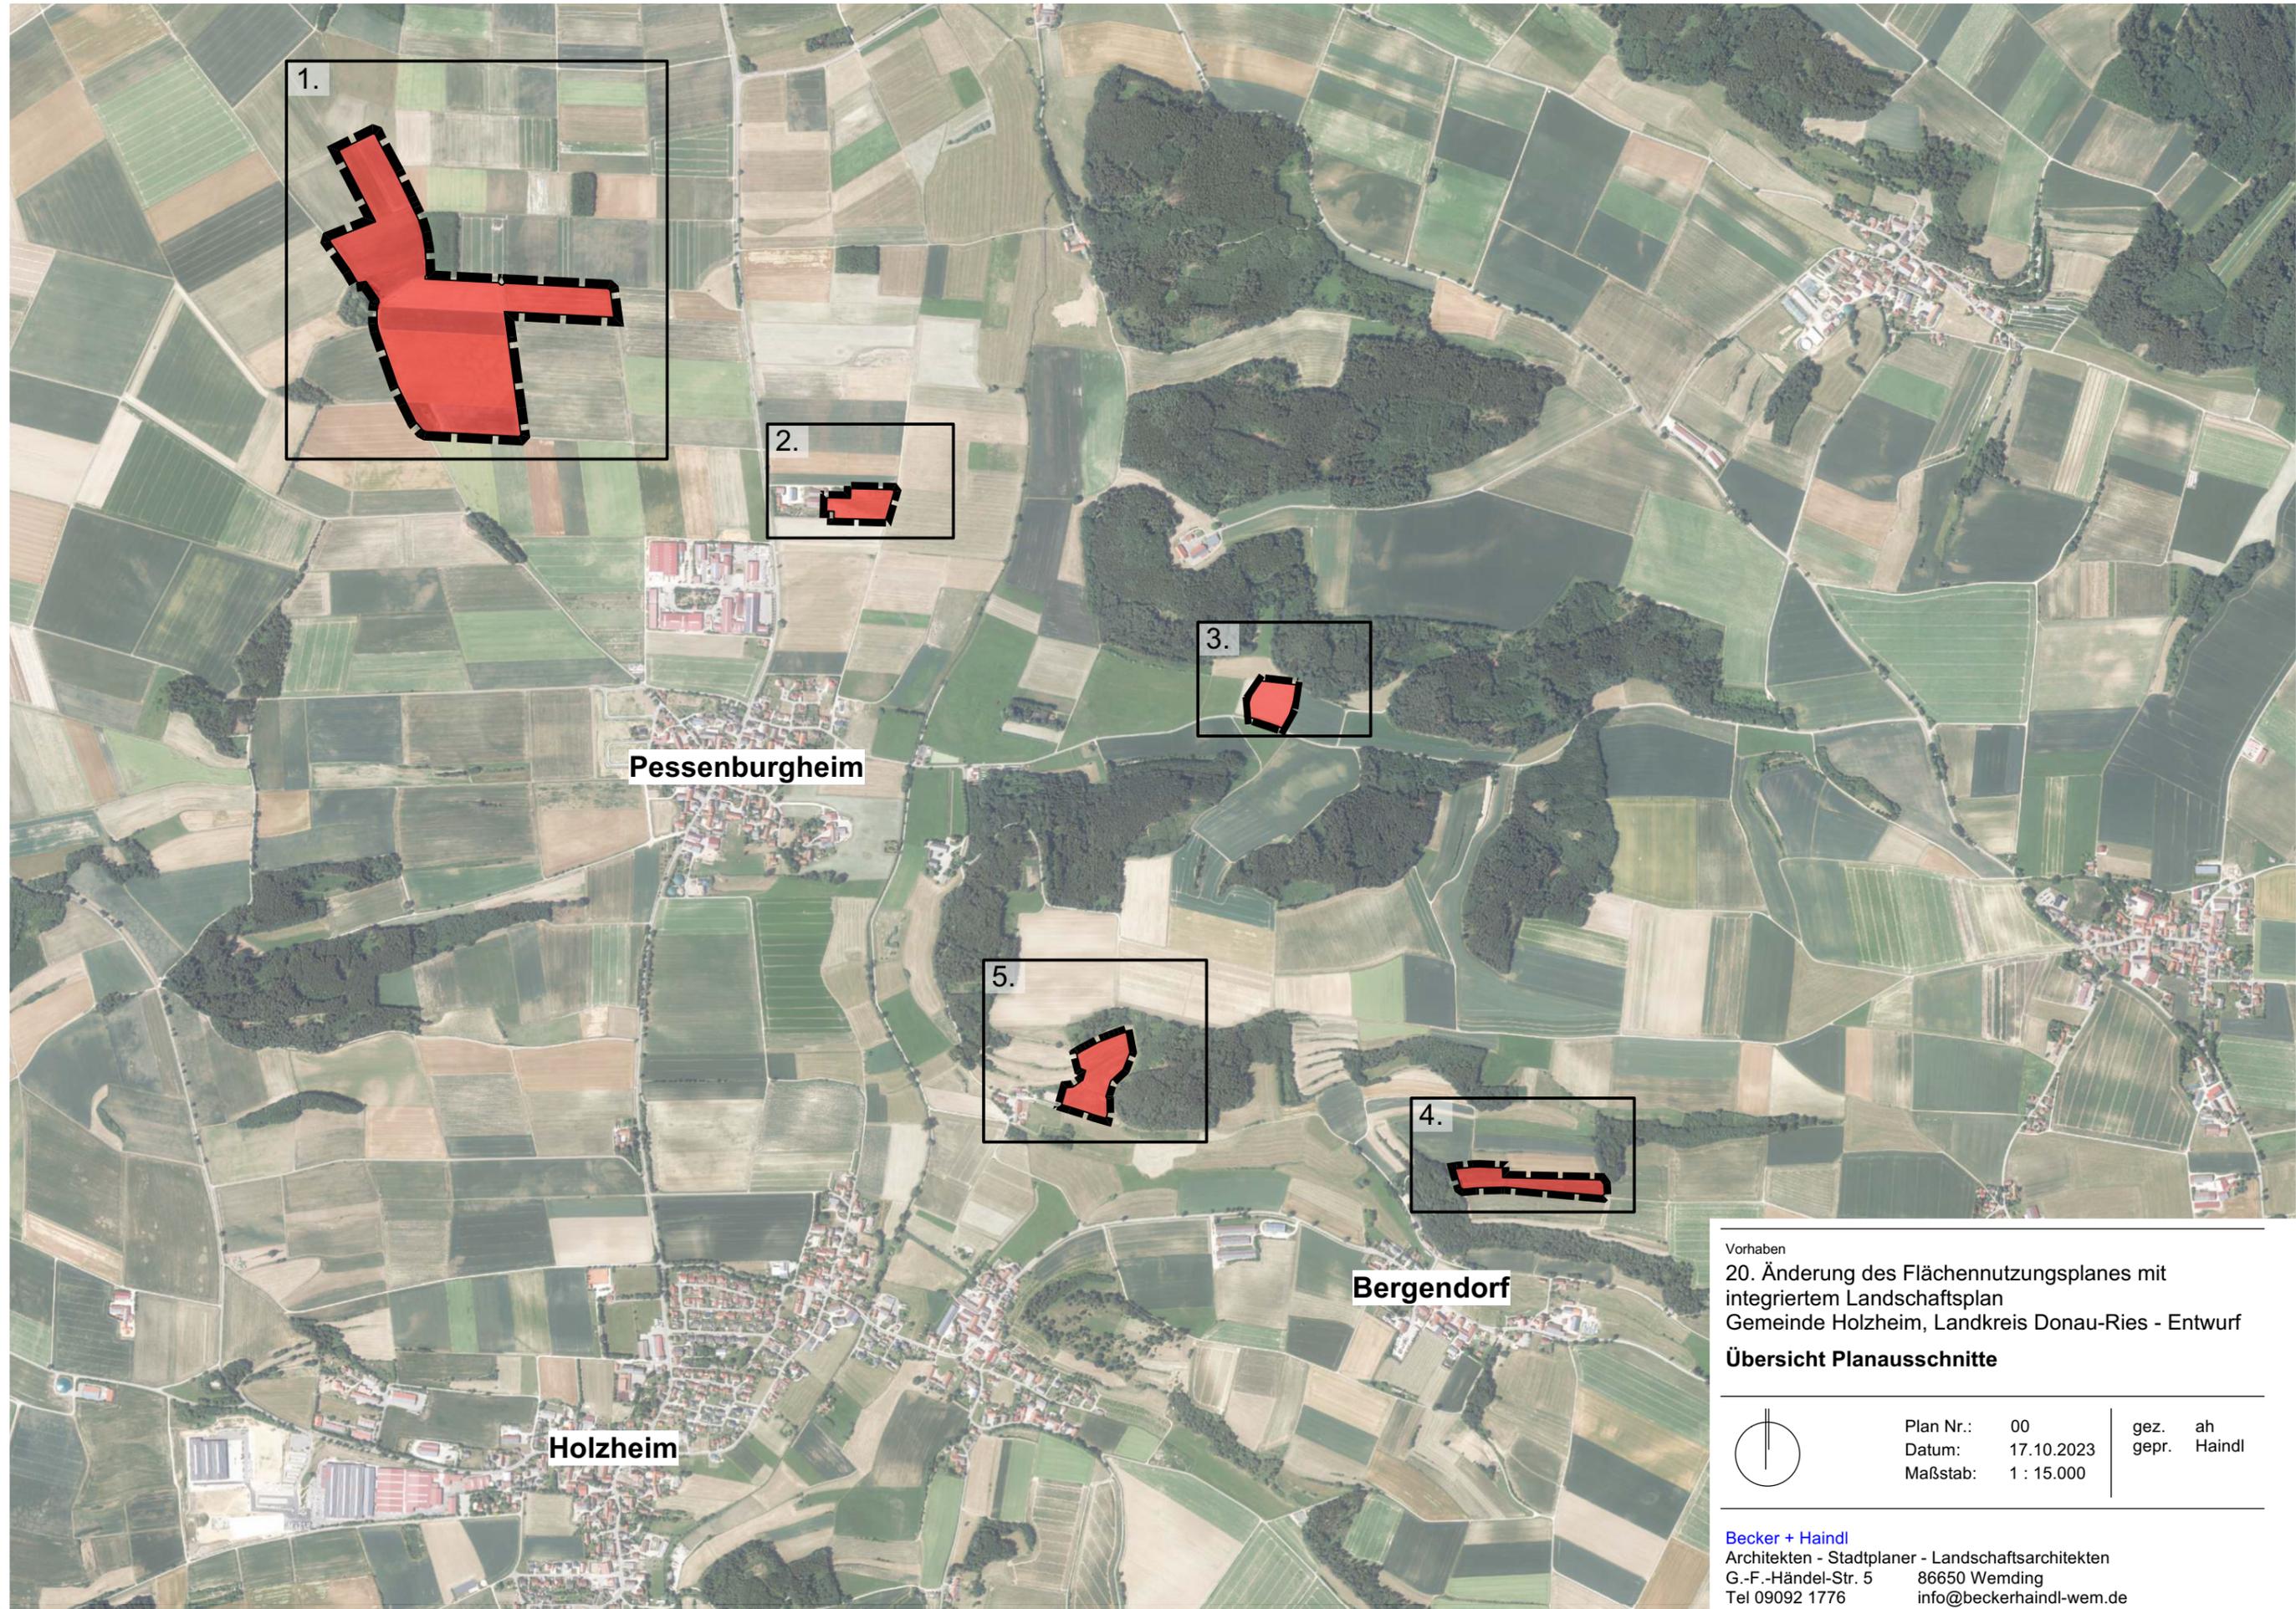

Vorhaben  
20. Änderung des Flächennutzungsplanes mit  
integriertem Landschaftsplan  
Gemeinde Holzheim, Landkreis Donau-Ries - Entwurf  
**Übersicht Planausschnitte**



Plan Nr.: 00  
Datum: 17.10.2023  
Maßstab: 1 : 15.000

gez. ah  
gepr. Haindl

Becker + Haindl  
Architekten - Stadtplaner - Landschaftsarchitekten  
G.-F.-Händel-Str. 5 86650 Wemding  
Tel 09092 1776 info@beckerhaindl-wem.de

# Planausschnitt 1 "Solarpark Pessenburgheim Greenovative I / Stöckl"


Bestand



Änderung



## Legende

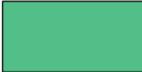- |   |                             |   |                       |
|---|-----------------------------|---|-----------------------|
|  | Sondergebiet - Photovoltaik |  | Wald                  |
|  | Flächen für Landwirtschaft  |  | Starkstromfreileitung |
|  | Grünflächen                 |   |                       |

## Sonstige Planzeichen

- |   |                            |
|---|----------------------------|
|  | räumlicher Geltungsbereich |
|  | Bodendenkmäler             |
|  | Gemeindegebietsgrenze      |

Vorhaben  
20. Änderung des Flächennutzungsplanes mit integriertem Landschaftsplan  
Gemeinde Holzheim, Landkreis Donau-Ries - Entwurf

## 1 - Bestand und Änderung Planausschnitt "Solarpark Pessenburgheim Greenovative I / Stöckl"



Plan Nr.: 1	gez. ah
Datum: 17.10.2023	gepr. Haindl
Maßstab: 1 : 5.000	


Becker + Haindl  
Architekten - Stadtplaner - Landschaftsarchitekten  
G.-F.-Händel-Str. 5 86650 Wemding  
Tel 09092 1776 info@beckerhaindl-wem.de

# Planausschnitt 2 "Solarpark Pessenburgheim Raba"

Bestand



Änderung

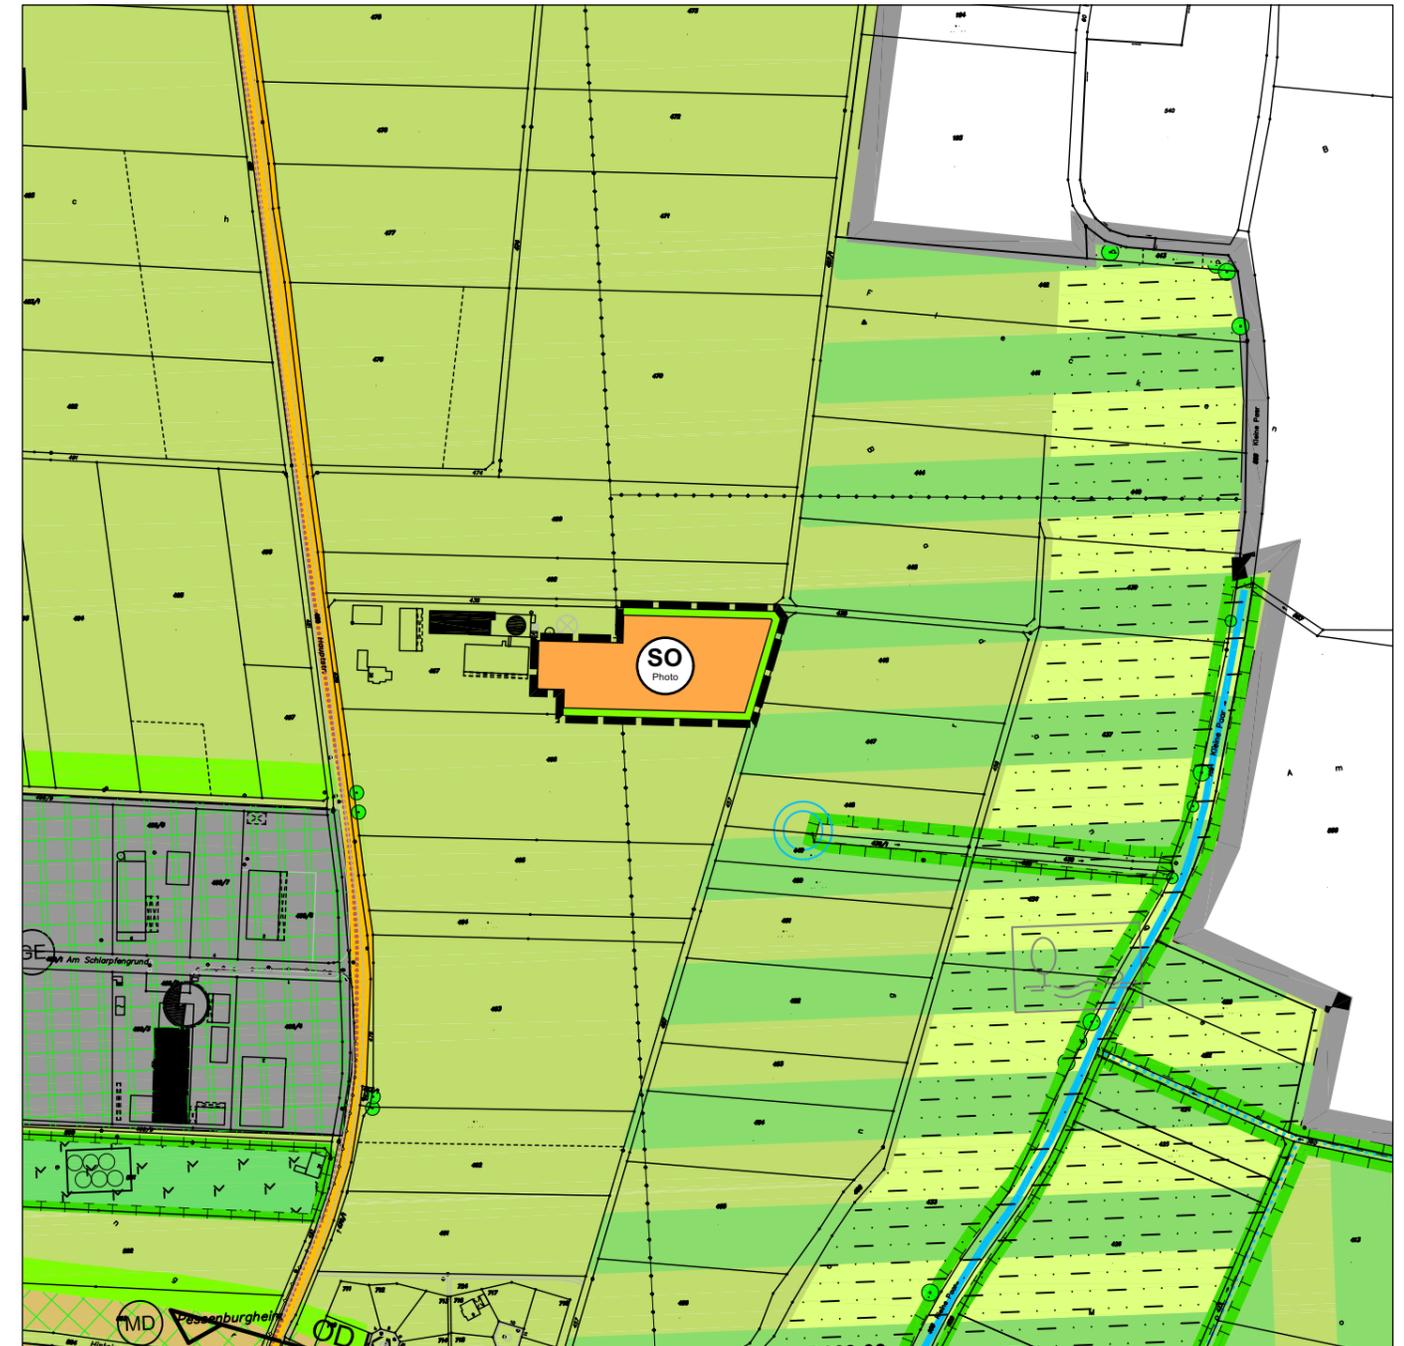

## Legende

-  Sondergebiet - Photovoltaik
-  Flächen für Landwirtschaft
-  Grünflächen
-  Starkstromfreileitung

## Sonstige Planzeichen

-  räumlicher Geltungsbereich
-  Flächen für die Landwirtschaft mit Grünlandnutzung in Talräumen und auf grundwassernahen Standorten
-  Orts- und landschaftsbildprägender Talraum mit hoher Bedeutung für den Natur- und Wasserhaushalt

Vorhaben  
20. Änderung des Flächennutzungsplanes mit integriertem Landschaftsplan  
Gemeinde Holzheim, Landkreis Donau-Ries - Entwurf


## 2 - Bestand und Änderung Planausschnitt "Solarpark Pessenburgheim Raba"




Plan Nr.:	2	gez.	ah
Datum:	17.10.2023	gepr.	Haindl
Maßstab:	1 : 5.000		

Becker + Haindl  
Architekten - Stadtplaner - Landschaftsarchitekten  
G.-F.-Händel-Str. 5 86650 Wemding  
Tel 09092 1776 info@beckerhaindl-wem.de


## Bestand

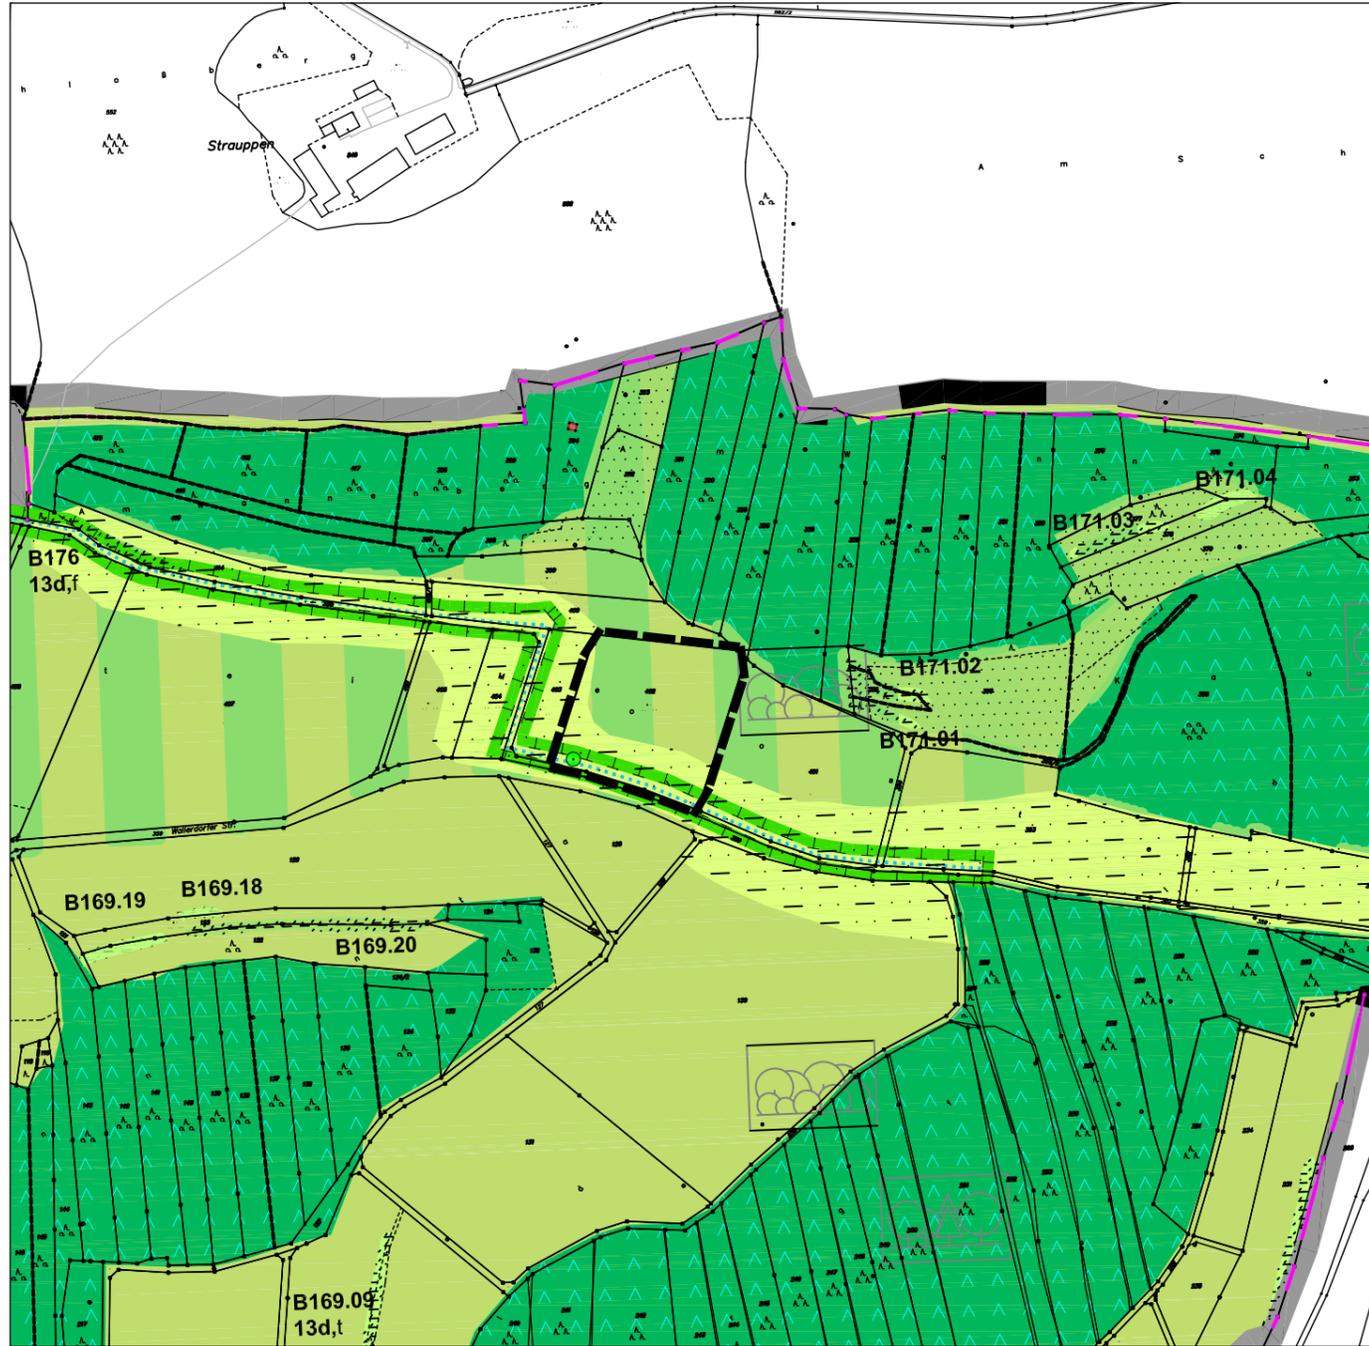

## Änderung

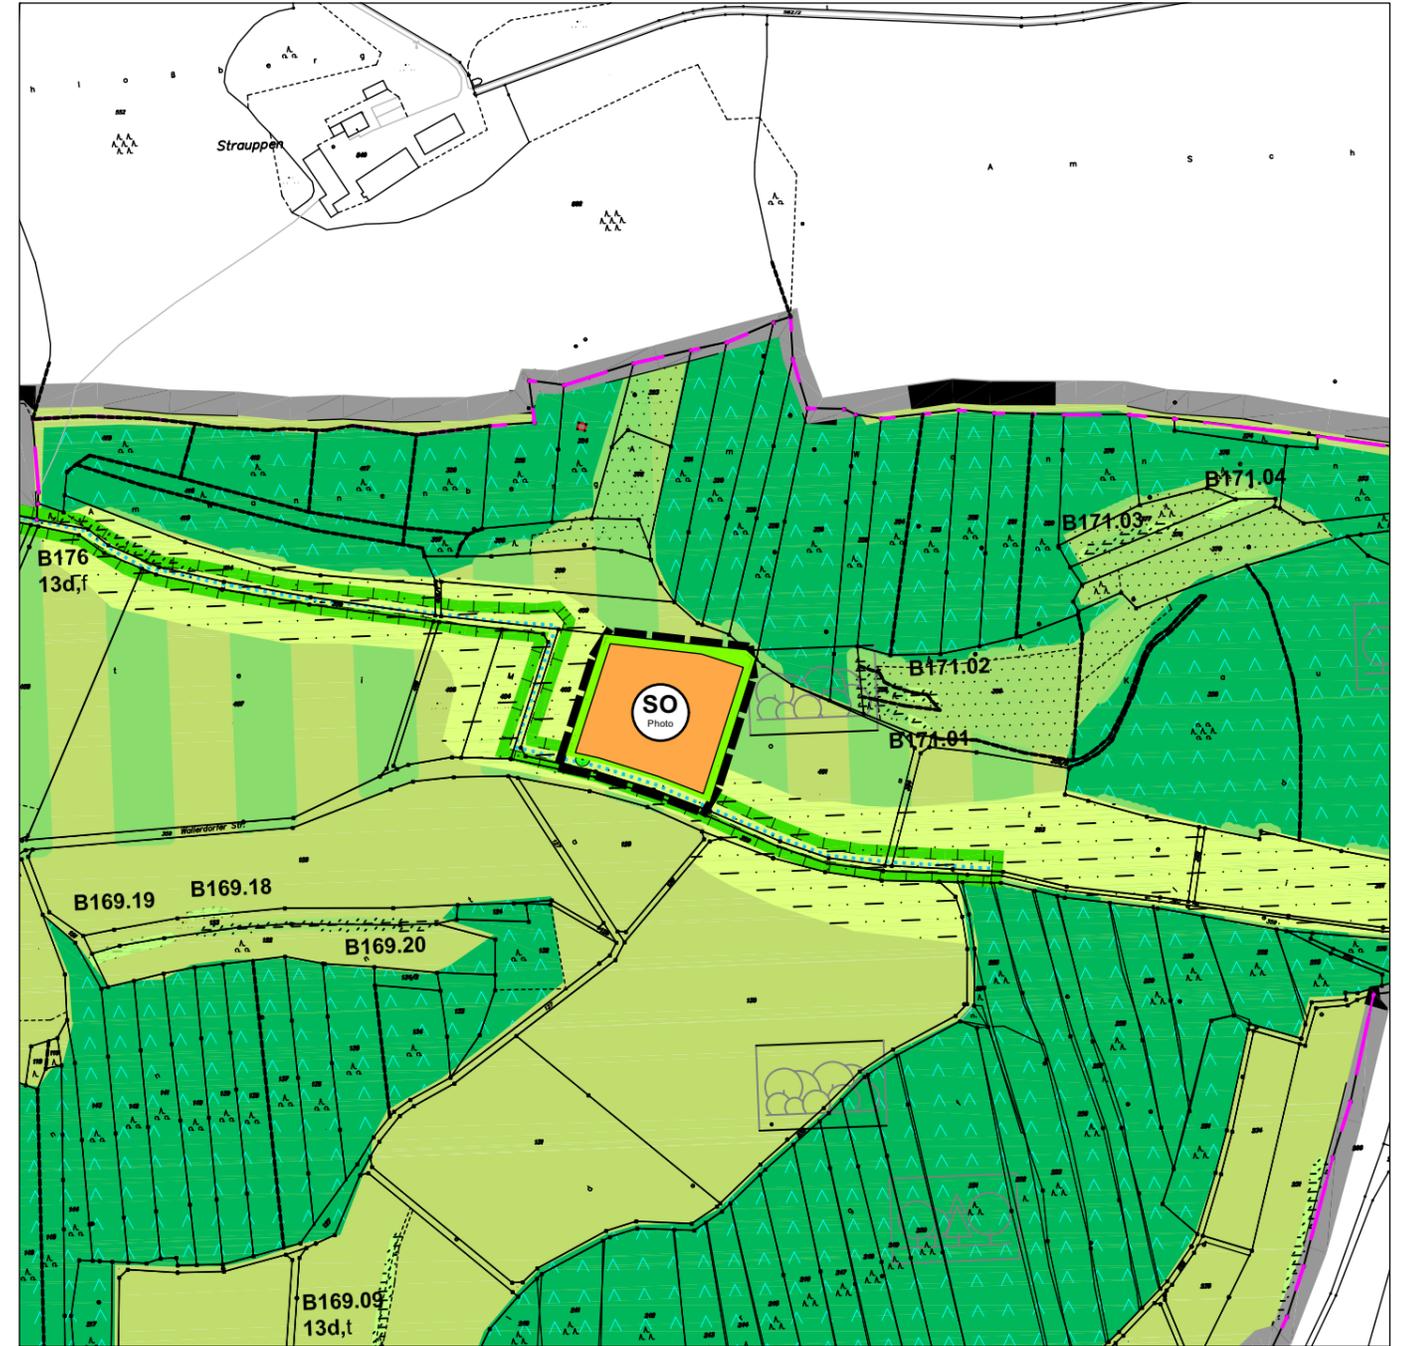

### Legende

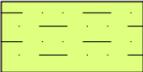- |   |   |   |  |
|---|---|---|--|
|  | Sondergebiet - Photovoltaik   |  | Orts- und landschaftsbildprägender Talraum mit hoher Bedeutung für den Natur- und Wasserhaushalt |
|  | Flächen für Landwirtschaft  |  | Flächen für Maßnahmen zum Schutz, zur Pflege und zur Entwicklung von Natur und Landschaft        |
|  | Flächen für die Landwirtschaft mit Grünlandnutzung in Talräumen und auf grundwassernahen Standorten |  | Temporäres Fließgewässer   |
|  | Grünflächen   |   |  |

### Sonstige Planzeichen

- |   |                            |
|---|----------------------------|
|  | räumlicher Geltungsbereich |
|  | Wald                       |
|  | Gemeindegebietsgrenze      |

Vorhaben  
20. Änderung des Flächennutzungsplanes mit integriertem Landschaftsplan  
Gemeinde Holzheim, Landkreis Donau-Ries - Entwurf

### 3 - Bestand und Änderung Planausschnitt "Solarpark Pessenburgheim Igl"




Plan Nr.: 3  
Datum: 17.10.2023  
Maßstab: 1 : 5.000


gez. ah  
gepr. Haindl

# Planausschnitt 4 "Solarpark Bergendorf Schaff"

## Bestand

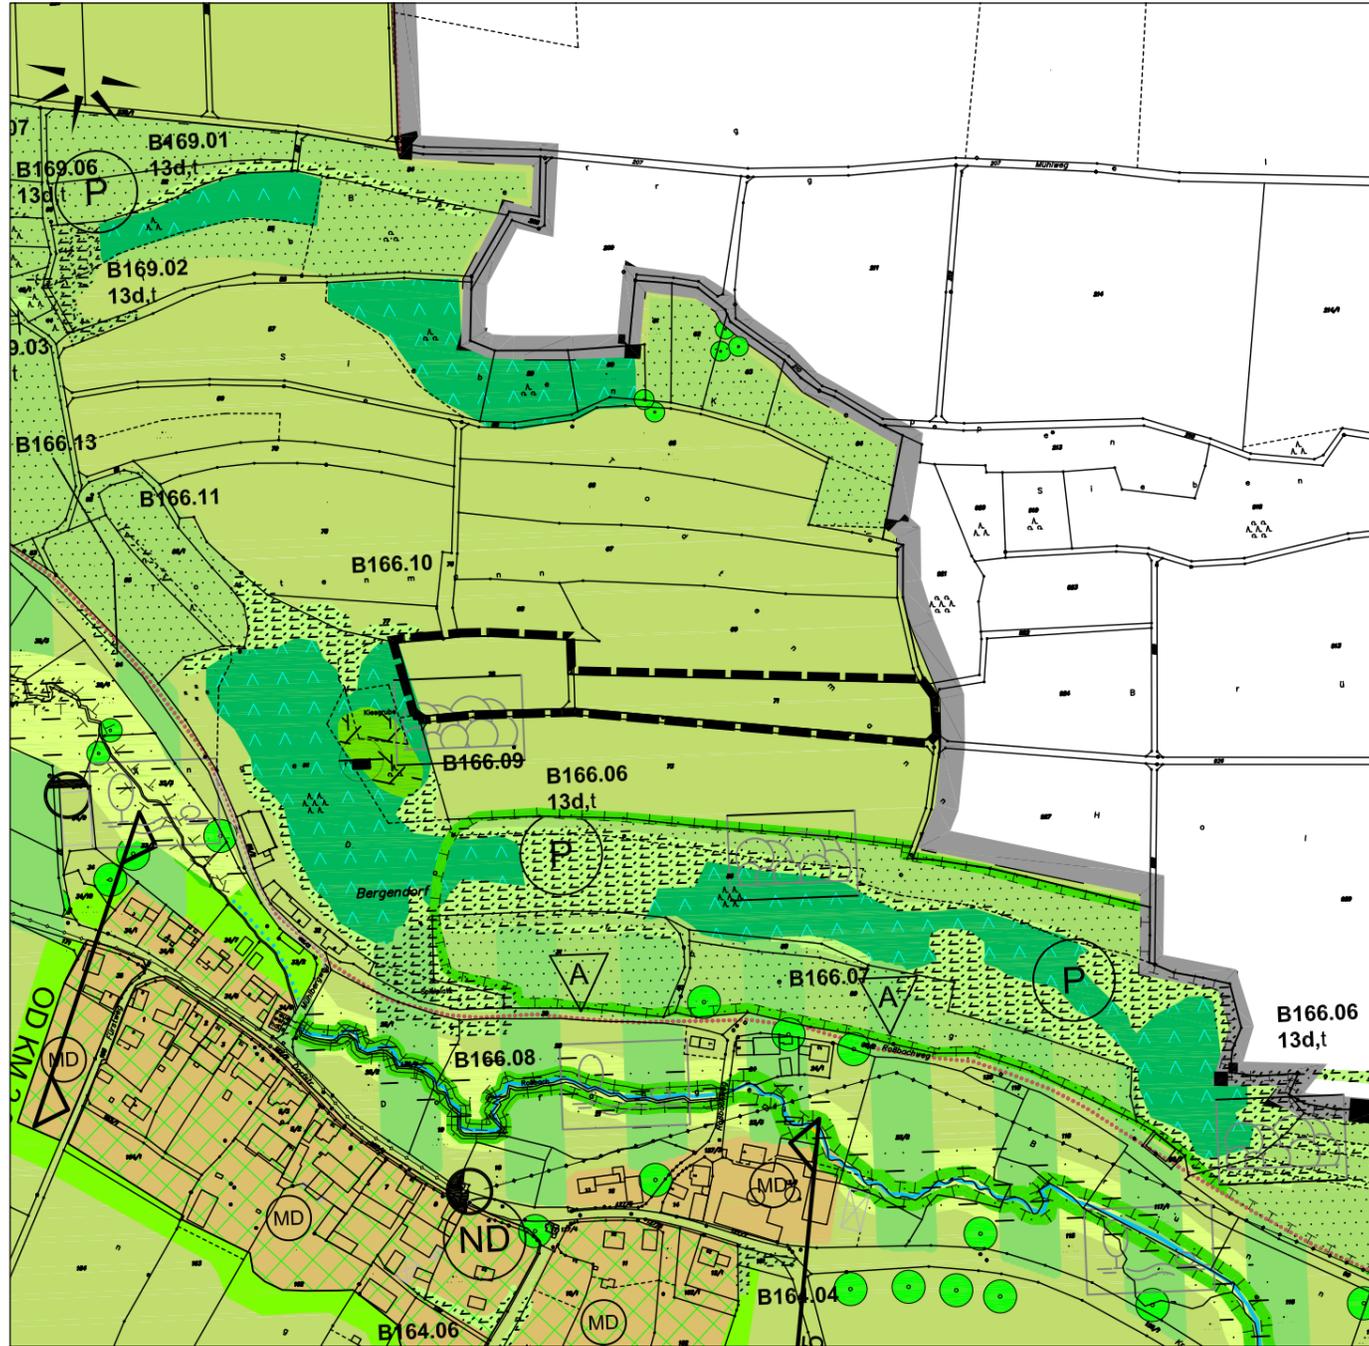

## Änderung

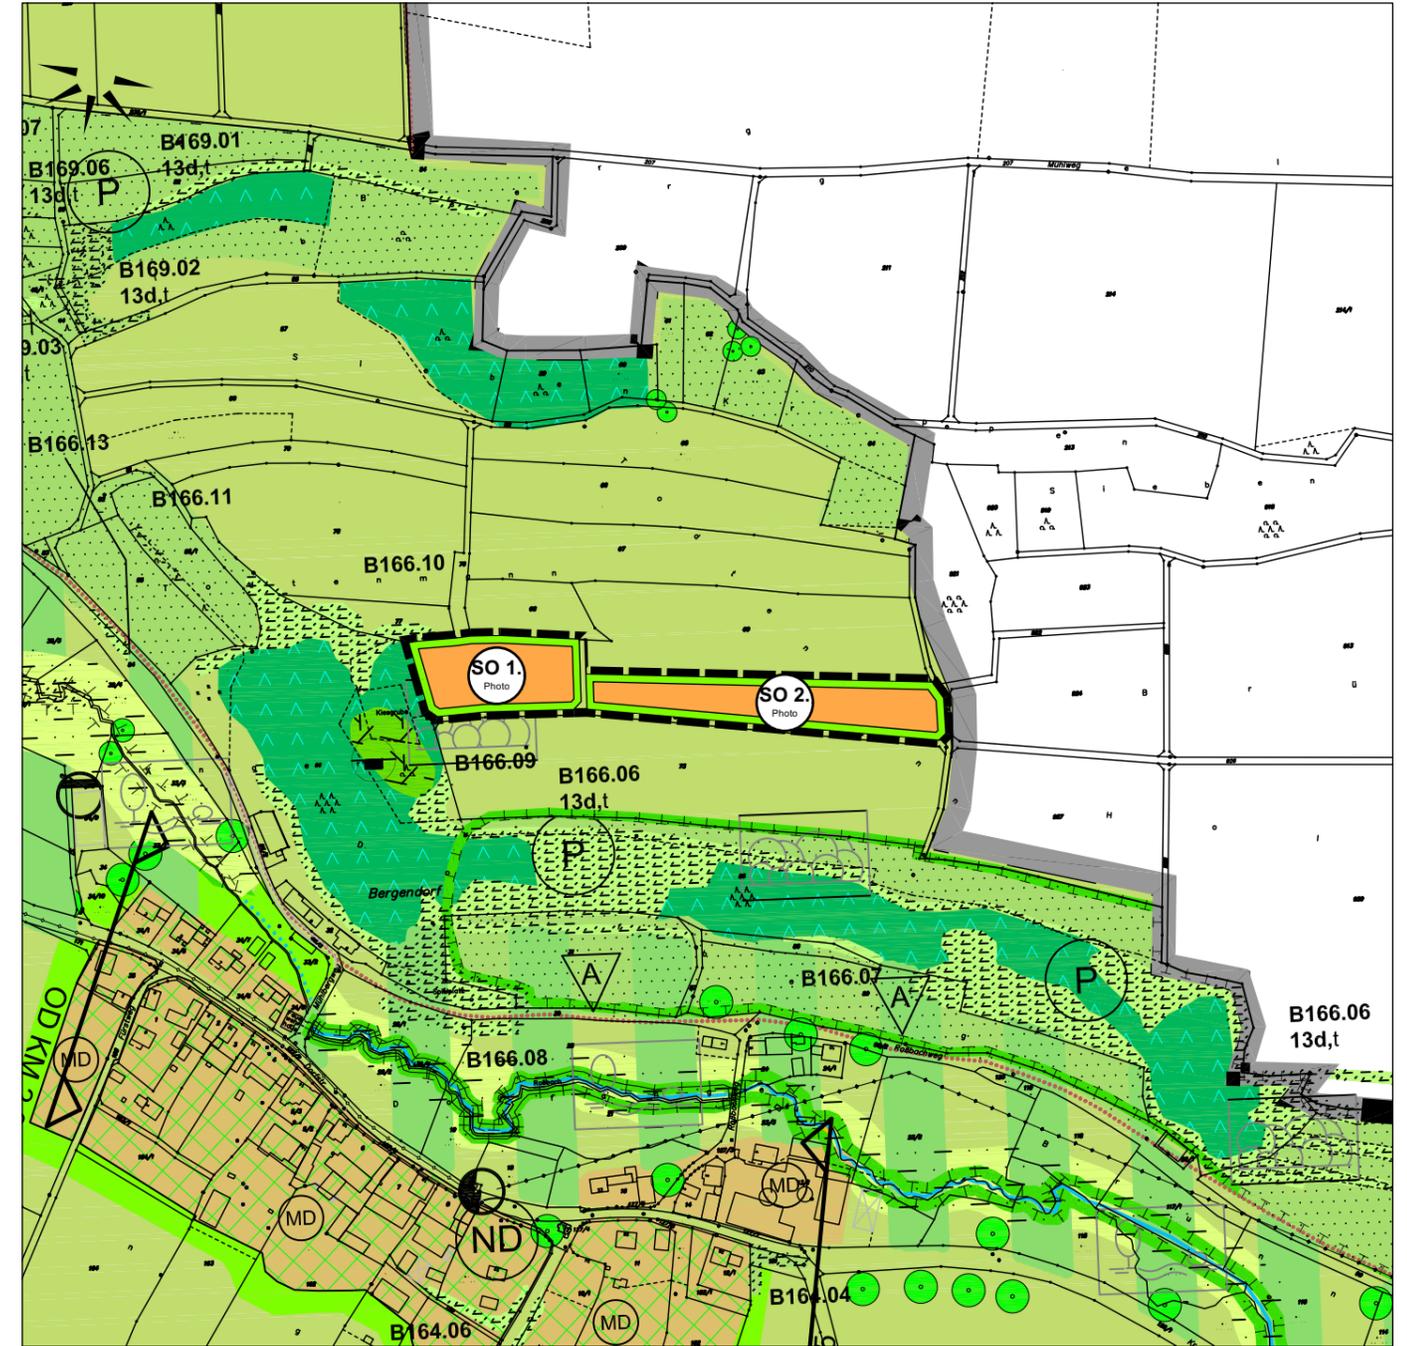

### Legende

-  Sondergebiet - Photovoltaik
-  Flächen für Landwirtschaft
-  Grünflächen
-  Wald

### Sonstige Planzeichen

-  räumlicher Geltungsbereich
-  Aufbau eines Waldsaumes
-  Gemeindegebietsgrenze

Vorhaben  
20. Änderung des Flächennutzungsplanes mit integriertem Landschaftsplan  
Gemeinde Holzheim, Landkreis Donau-Ries - Entwurf

### 4 - Bestand und Änderung Planausschnitt "Solarpark Bergendorf Schaff"



Plan Nr.:	4	gez.	ah
Datum:	17.10.2023	gepr.	Haindl
Maßstab:	1 : 5.000		


Becker + Haindl  
Architekten - Stadtplaner - Landschaftsarchitekten  
G.-F.-Händel-Str. 5 86650 Wemding  
Tel 09092 1776 info@beckerhaindl-wem.de

# Planausschnitt 5 "Solarpark Pessenburgheim Greenovative II"

Bestand




Änderung

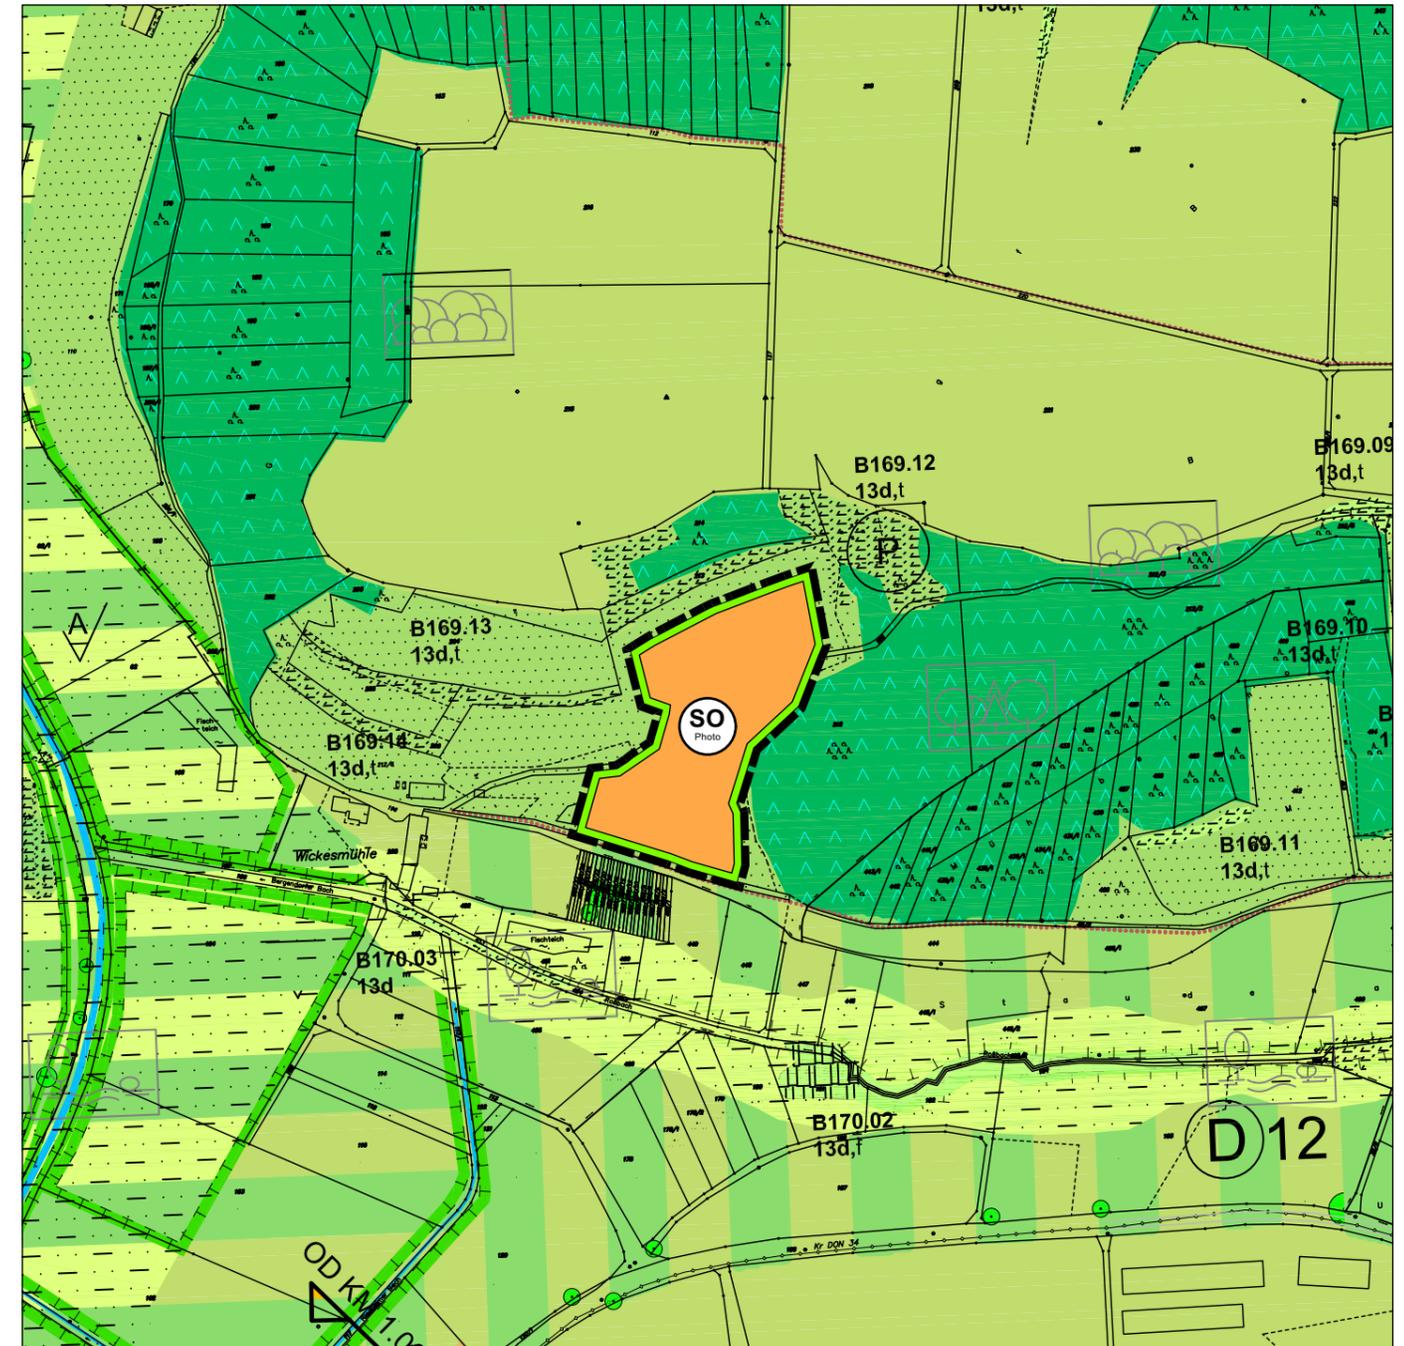

## Legende

-  Sondergebiet - Photovoltaik
-  Flächen für die Landwirtschaft mit Grünlandnutzung auf Trockenhängen und auf steilen Hanglagen
-  Grünflächen
-  Wald

## Sonstige Planzeichen

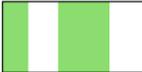-  räumlicher Geltungsbereich
-  Flächen für die Landwirtschaft mit Grünlandnutzung in Talräumen und auf grundwassernahen Standorten - von Aufforstung freizuhalten
-  Orts- und landschaftsbildprägender Talraum mit hoher Bedeutung für den Natur- und Wasserhaushalt
-  Hauptfuß-, -radweg

Vorhaben  
20. Änderung des Flächennutzungsplanes mit integriertem Landschaftsplan  
Gemeinde Holzheim, Landkreis Donau-Ries - Entwurf

### 5 - Bestand und Änderung Planausschnitt "Solarpark Pessenburgheim Greenovative II"



Plan Nr.:	5	gez.	ah
Datum:	17.10.2023	gepr.	Haindl
Maßstab:	1 : 5.000		

Becker + Haindl  
Architekten - Stadtplaner - Landschaftsarchitekten  
G.-F.-Händel-Str. 5 86650 Wemding  
Tel 09092 1776 info@beckerhaindl-wem.de