
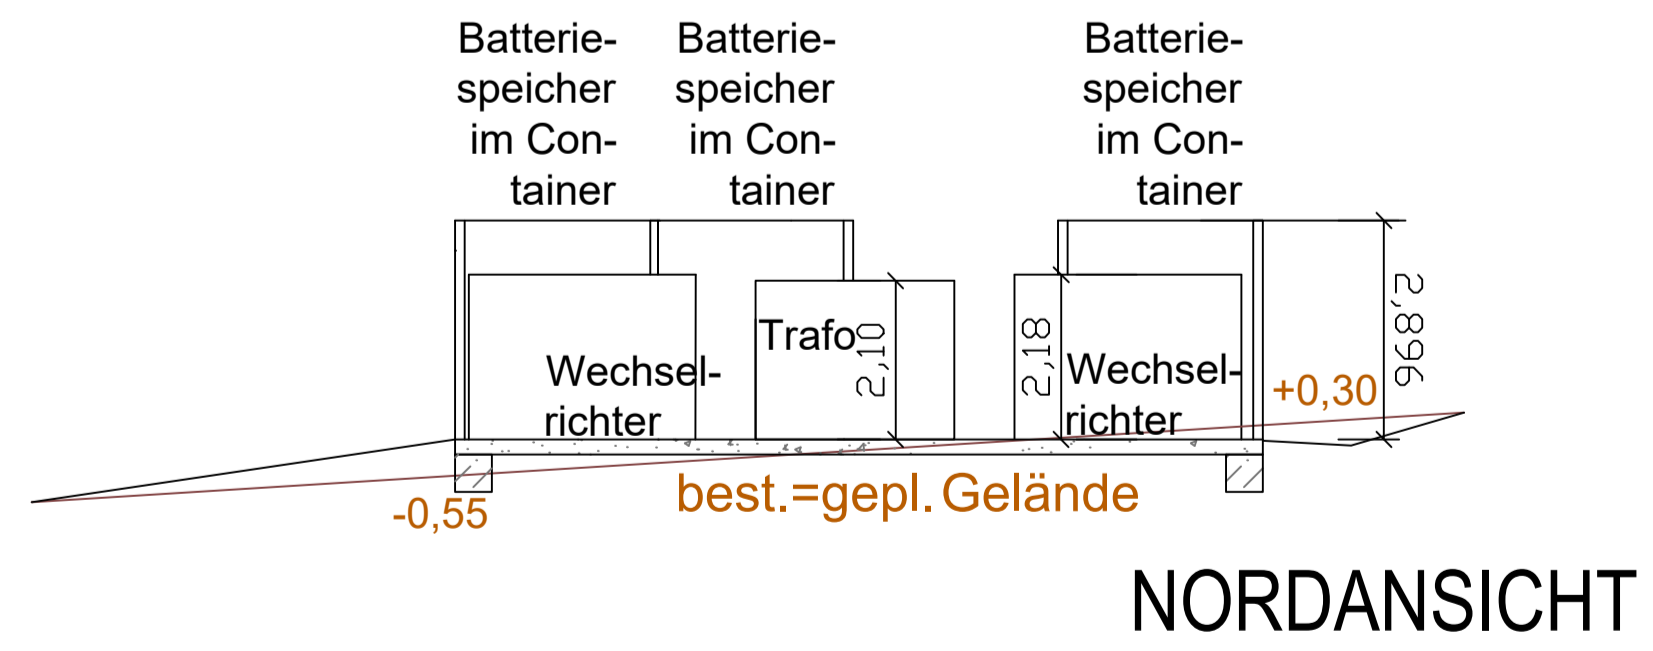
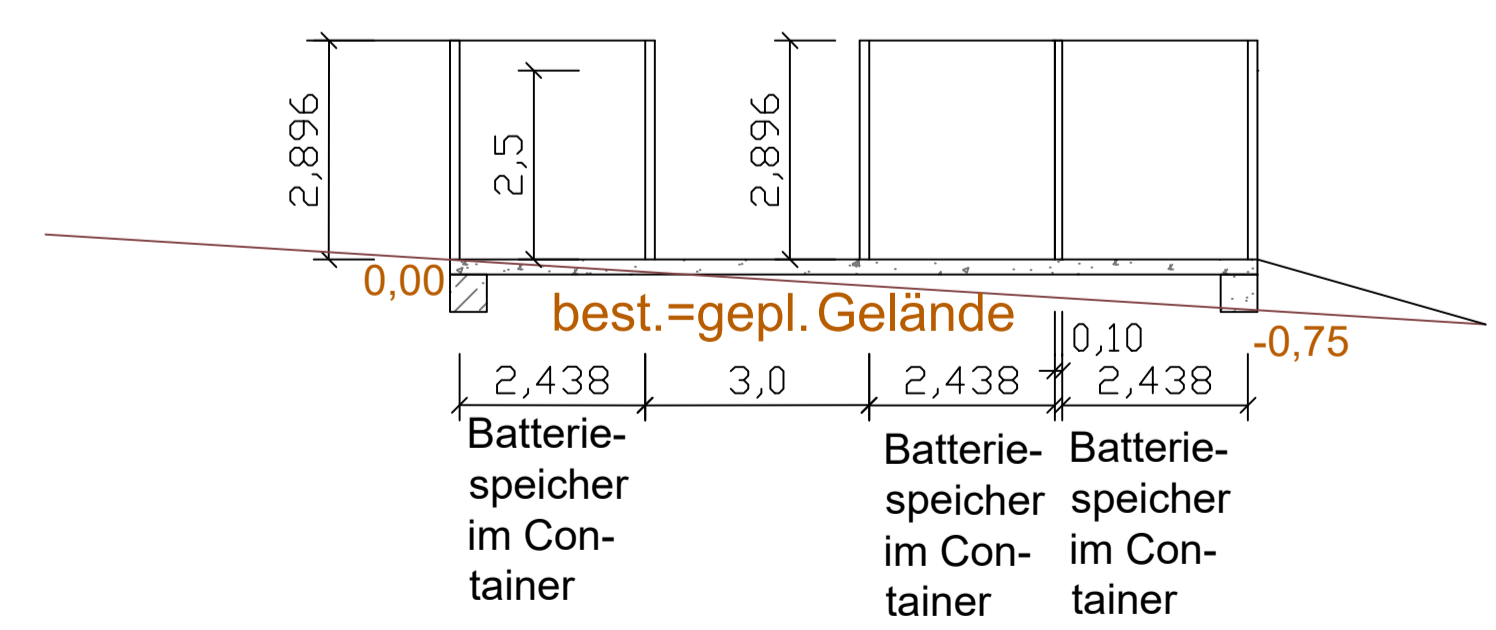
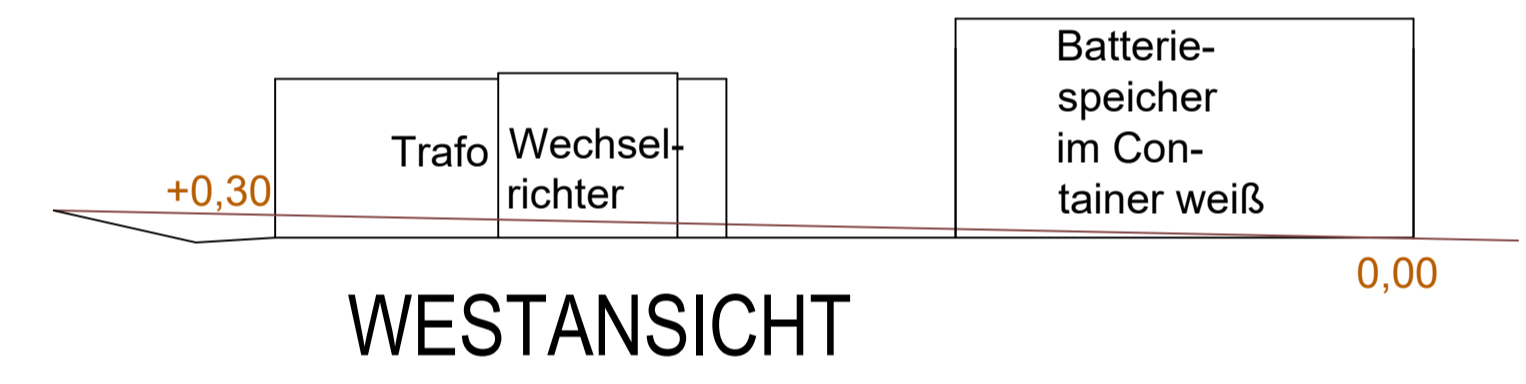
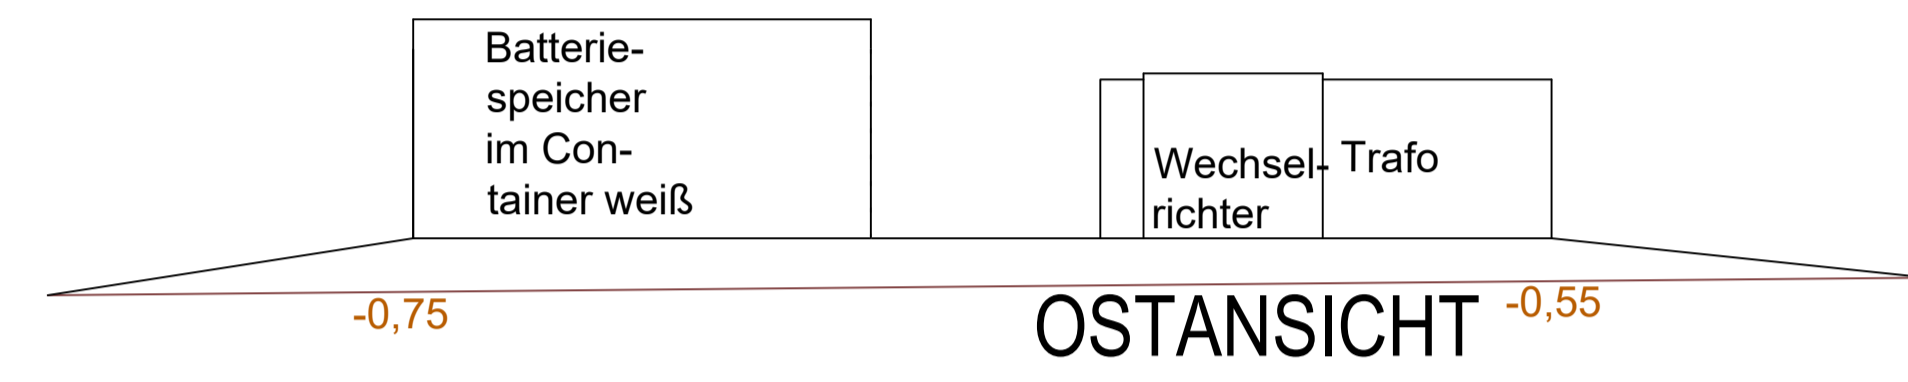


LEGENDE:

Braun= best. Gelände in m
0,00=443,5mNHN

308 GRUNDRISS

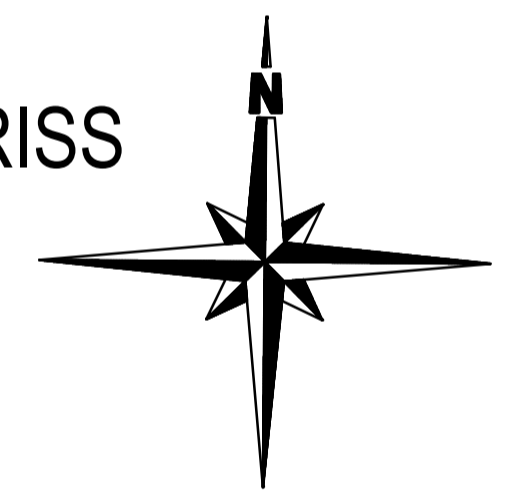

**SÜDANSICHT/ Schnitt
Batteriespeicher**

Vorhaben und Erschließungsplan (VEP)

M 1=200

BAUHERR
Stefan Paletta
Forellenweg 9
86641 Rain

BAUVORHABEN
Neubau einer Batteriespeicheranlage

BAUGRUNDSTÜCK
Fl.-Nr. 308,
Gemarkung Holzheim
Grundstückseigentümer:
Thomas Dunstheimer

Lageplan und Ansichten

Datum: 30.01.26
PLANVERFASSER
Dipl.-Ing. (FH) Birgit Möhle-Berchtenbreiter
86720 Nördlingen